Planfeststellung

Strecke: Südkreuz (a) - Blankenfelde

Planfeststellungsabschnitt III : km 14,762 bis km 20,262

Band: 1

Anlage: 3.3

Legende

- Neubau Gleisanlagen
- Planung Dritter
- Bestand
- Gleise stillgelegt
- Gleis wird stillgelegt
- Lärmschutz: Lärmschutzwand einschl. Rettungszugänge/Servicetüren, Zugang Rettungsweg
- Stützwand
- Rettungsweg
- Rückbau
- DB-Netz-Eigentumsgrenze
- DB-Holding-Eigentumsgrenze

Index:	Änderungen bzw. Ergänzungen	Name:	Datum:
a	Änderung Straßenplanung Karl-Marx-Straße, neue LSW BW-Nr. 3363	Sperling/Jäckel	04/2017

(Genehmigungsvermerk des EBA)

Lageskizze

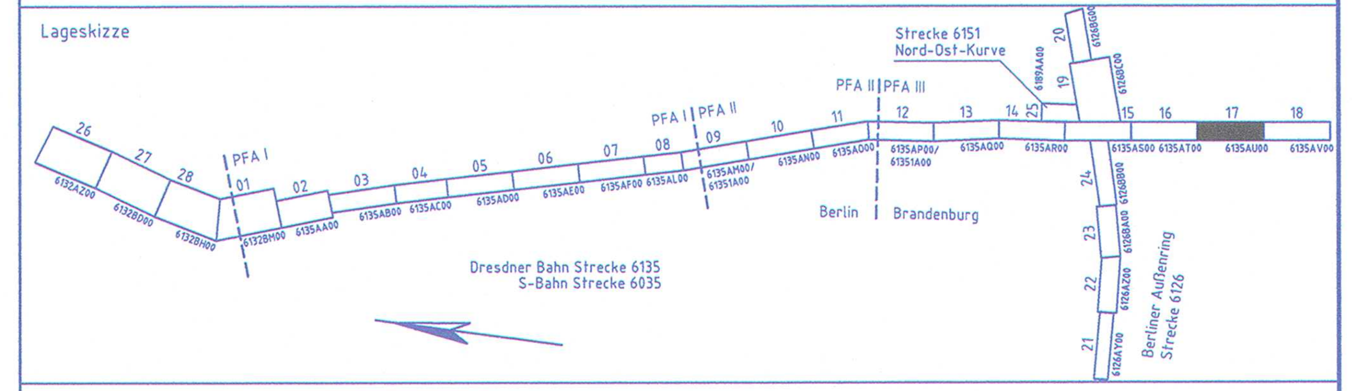

Unterlage für eine Entscheidung nach § 18 AEG

Auftragnehmer: (im Namen und für Rechnung der Bauherren)

DB NETZE
DB Netz AG
Regionalbereich Ost Großprojekte, I.NG-O-D
Umgehungsstraße 2
12529 Schönefeld

Schönefeld, 11. APR. 2017
Ort, Datum, Unterschrift

Planverfasser:
IG Dresdner Bahn
Vössing Vepro GmbH — DB Engineering & Consulting GmbH
INGENIEURBÜRO VÖSSING VEPRO

Berlin, 05.04.2017
Ort, Datum, Unterschrift

Plan-Nr.: 17

Auftrag-Nr.:

	Datum	Name
gez.	05/2014	Rosentreter
bearb.	05/2014	Berger
gepr.	05/2014	Sperling

Bauherren:

DB Netz AG — DB Station&Service AG — DB Energie GmbH

Planzeichen: 3.3.17.1a

Planart: Genehmigungsplanung

Blattgr.: 1189x297

Ausgabe vom: 05.04.2017

Maßstab: 1:1000

Bauwerkslageplan
PFA III
Strecke 6135; km 19,165- km 20,068

Höhensystem: HN 76

Koordinatensystem: 42/83 G. K.

Projekt:

Südkreuz (a) - Blankenfelde (Dresdner Bahn)

Strecke		Kilometer	
6135	×	19,165 - 20,068	×

Barcode